

A.N.I. PRACOWNIA PROJEKTOWA

60-303 Poznań, ul. Olszynka 9/6, 601 862 875

TEMAT OPRAWY: PROJEKT PRZEBUDOWY STREFY WEJŚCIOWEJ
PICK UP PRZY SZKOLE PODSTAWOWEJ NR 74 W POZNANIU

LOKALIZACJA: POZNAŃ, ul. Trybunalska 17/25
obręb 39 Łazarz, arkusz 20, dz. nr 40/2, 41

INWESTOR: SZKOŁA PODSTAWOWA NR 74 IM. M. KOPERNIKA
ul. Trybunalska 17/25, 60-325 Poznań



TEMAT RYSUNKU: PLAN SYTUACYJNY

BRANŻA: ARCHITEKTURA

FAZA: PROJEKT BUDOWLANY

ARCHITEKTURA:
mgr inż. arch. Anna Smólska
nr upr. WP-OIA/OKK/UpB/19/2010

DATA: 05.2019 SKALA: 1:500 NR RYS.: 00

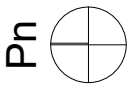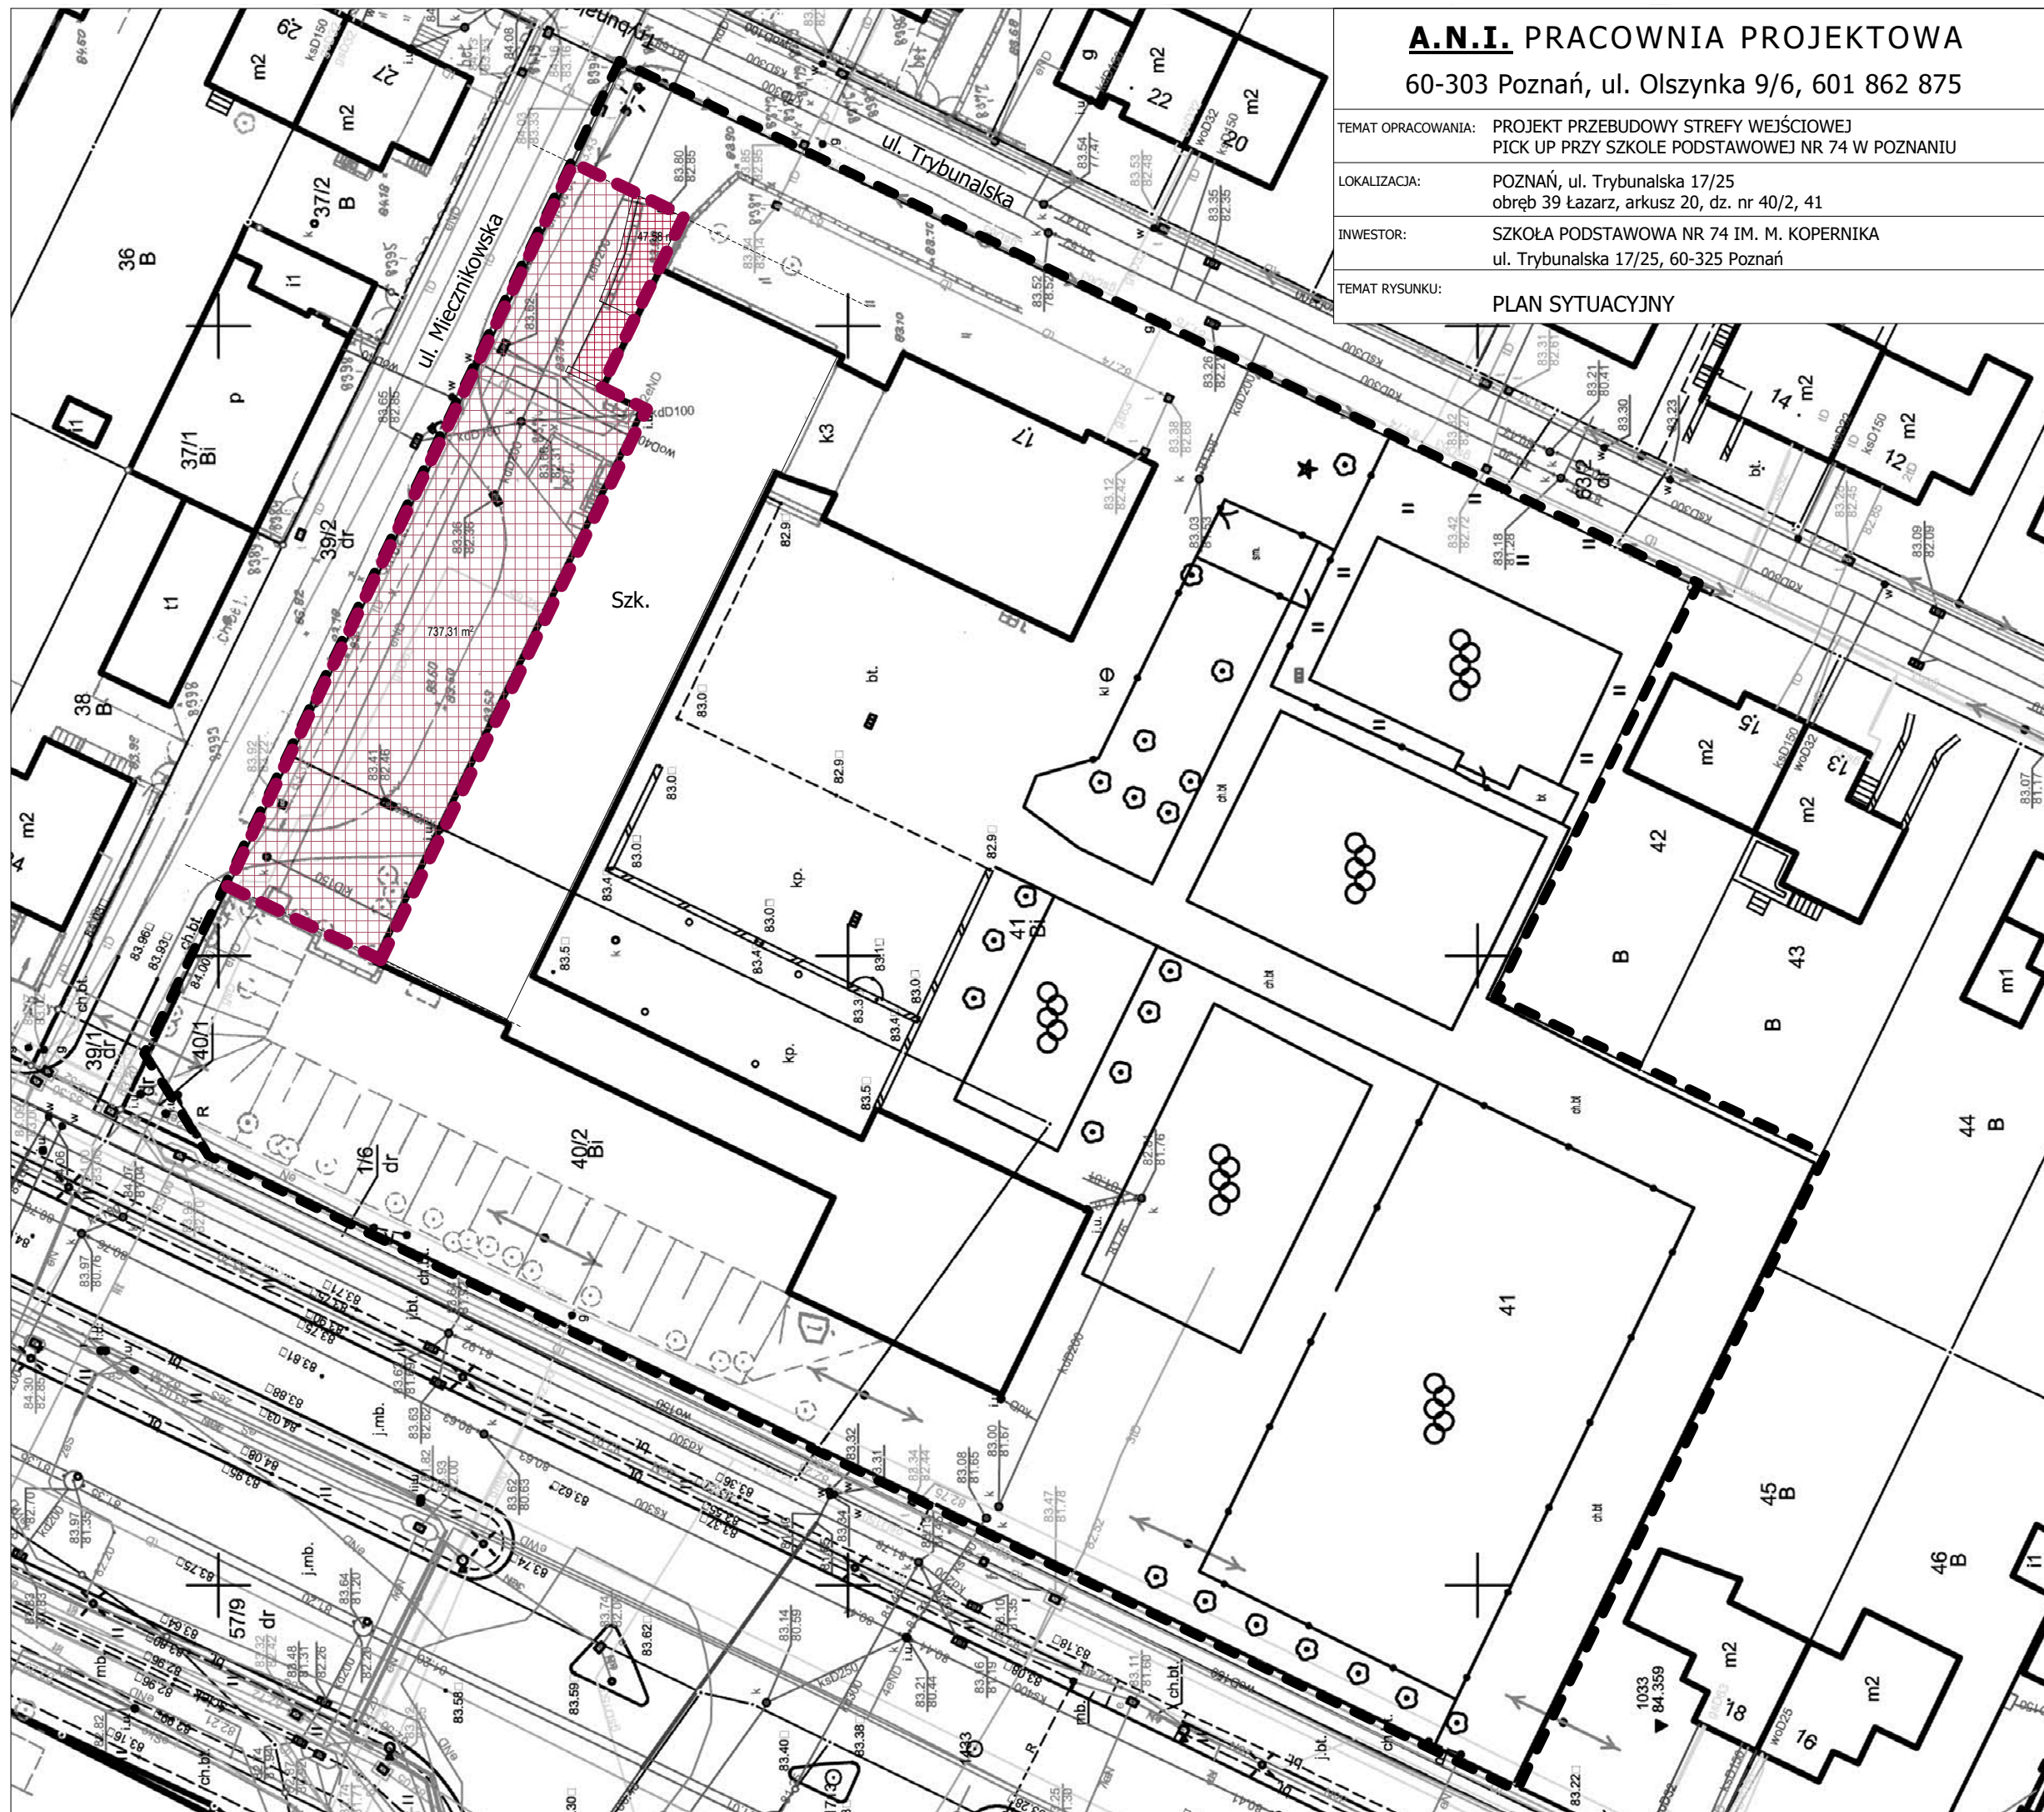

- granica działek 40/2, 41
- zakres opracowania
- obszar podestu wejściowego
- obszar zmiany zagospodarowania terenu
- budynek szkoły