


KISS AND RIDE PRZY SZKOLE PODSTAWOWEJ NR 74 W POZNANIU

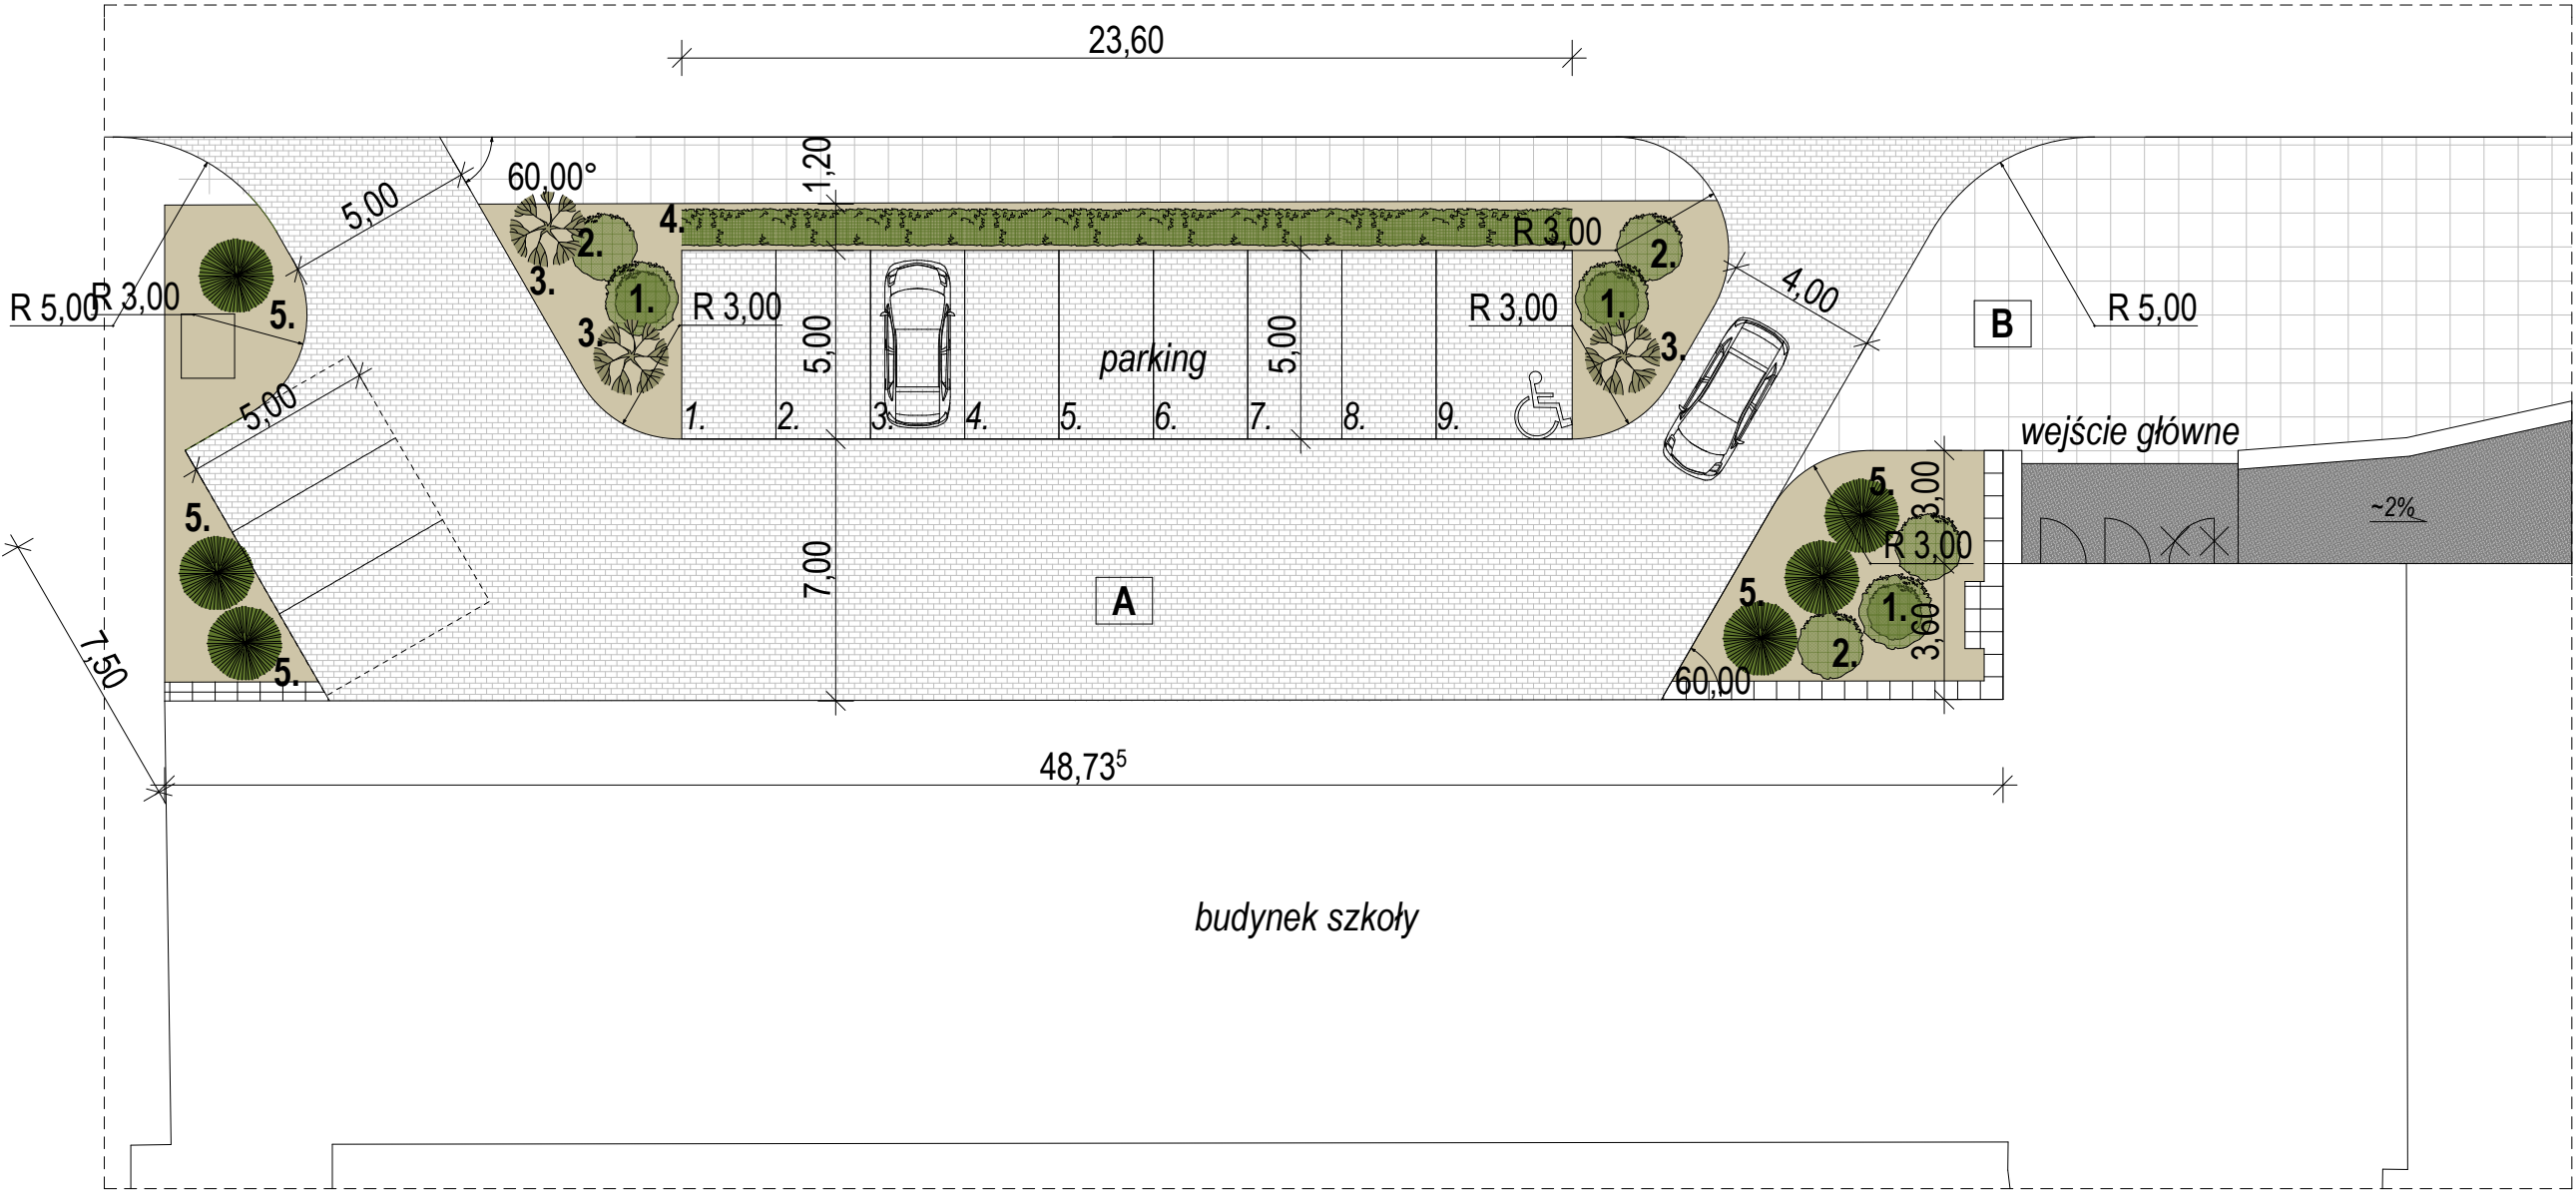

- 

1. Krzew kulisty, np. Berberys Thunberga
'Atropurpurea'
- 

2. Krzew kulisty, np. Dereń biały 'Elegantissima'
Cornus alba 'Elegantissima'
- 

3. Krzew płózający, np. Irga płózająca zimozielona
Cotoneaster procumbens
- 

3. żywopłot, np. Cis pośredni 'Hillii'
Taxus x media 'Hillii'
- 

4. Krzew płózający, np. Jałowiec pospolity
Juniperus Communis
- 3 szt.
- 4 szt.
- 3 szt.
- 45 szt.
- 6 szt.

- A** kostka betonowa przemysłowa typu "cegła" w układzie poprzecznym
20x10x6 cm, kolor szary - ok. 490 m²
- B** uzupełnienie istniejącego utwardzenia
betonowe płyty chodnikowe gładkie 50x50cm, kolor uni szary - maks. 30m²

A.N.I. PRACOWNIA PROJEKTOWA 60-303 Poznań, ul. Olszynka 9/6, 601 862 875		BRANŻA: ARCHITEKTURA		
		FAZA: PROJEKT BUDOWLANY		
TEMAT OPRACOWANIA:	PROJEKT PRZEBUDOWY STREFY WEJŚCIOWEJ KISS AND RIDE PRZY SZKOLE PODSTAWOWEJ NR 74 W POZNANIU	ARCHITEKTURA: mgr inż. arch. Anna Smólska nr upr. WP-OIA/OKK/UpB/19/2010		
LOKALIZACJA:	POZNAŃ, ul. Trybunalska 17/25 obręb 39 Łazarz, arkusz 20, dz. nr 40/2, 41			
INWESTOR:	SZKOŁA PODSTAWOWA NR 74 IM. M. KOPERNIKA ul. Trybunalska 17/25, 60-325 Poznań			
TEMAT RYSUNKU:	ZIELEŃ I UTWARDZENIA	DATA:	SKALA:	NR RYS.:
		05.2019	1:200	03