


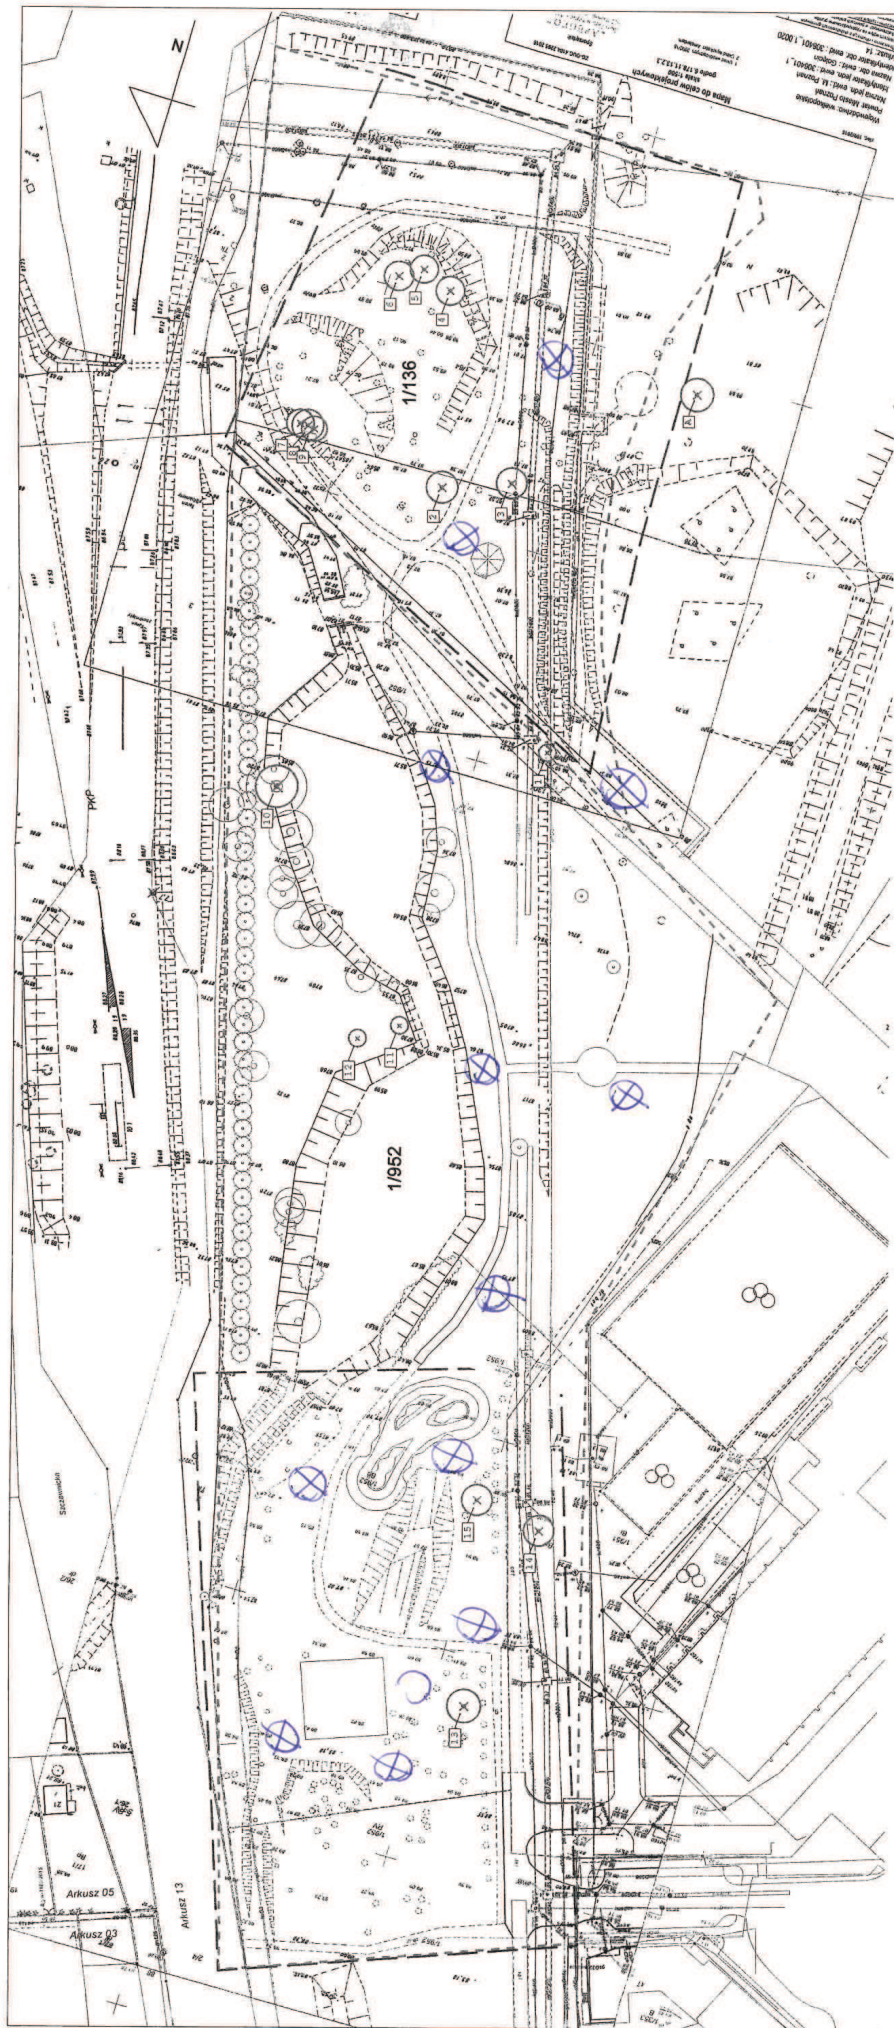

⊗ - projektowane do budowy w projekcie nr 323 PBO 2020

LEGENDA

⊗ - projektowane do budowy w projekcie nr 323 PBO 2020

1/136

numer inwentaryzacyjny

--- granica działek/ zakres opracowania

1/952

numery działek

Lokalizacja:

TEREN REKREACYJNY
ul. Homera w Poznaniu,
dz. nr 1/952, 1/136, ark. 13, obręb GOŁĘCIN;

Zlecający:

MIASTO POZNAŃ, PLAC KOLEGIACKI 17, 61-841 Poznań

Branża:

ZIEMIENIOWA Skala: ---

Treść rys.:

INWENTARYZACJA DRZEW PRZEZNACZONYCH DO WYCINKI

Opis terenu:

WYDZIAŁ WSPIERANIA JEDNOSTEK POMOCNICZYCH MIASTA
RADA OSIEDLA STRZESZYN

Wykonawca:

MGR INŻ. MAŁGORZATA BOGUSŁAWSKA
MGR INŻ. MONIKA TWORZYDŁO
ul. Mławska 7, 60-461 Poznań
tel (fax) . 61 8407304,
kom. 609751239


Data:

grudzień 2017

Nr rys:

01

Małgorzata Bogusławska
60-461 Poznań, ul. Mławska 7
tel. 609-751-239, 061-840-7304
NIP 781-103-55-56 REGON 141356

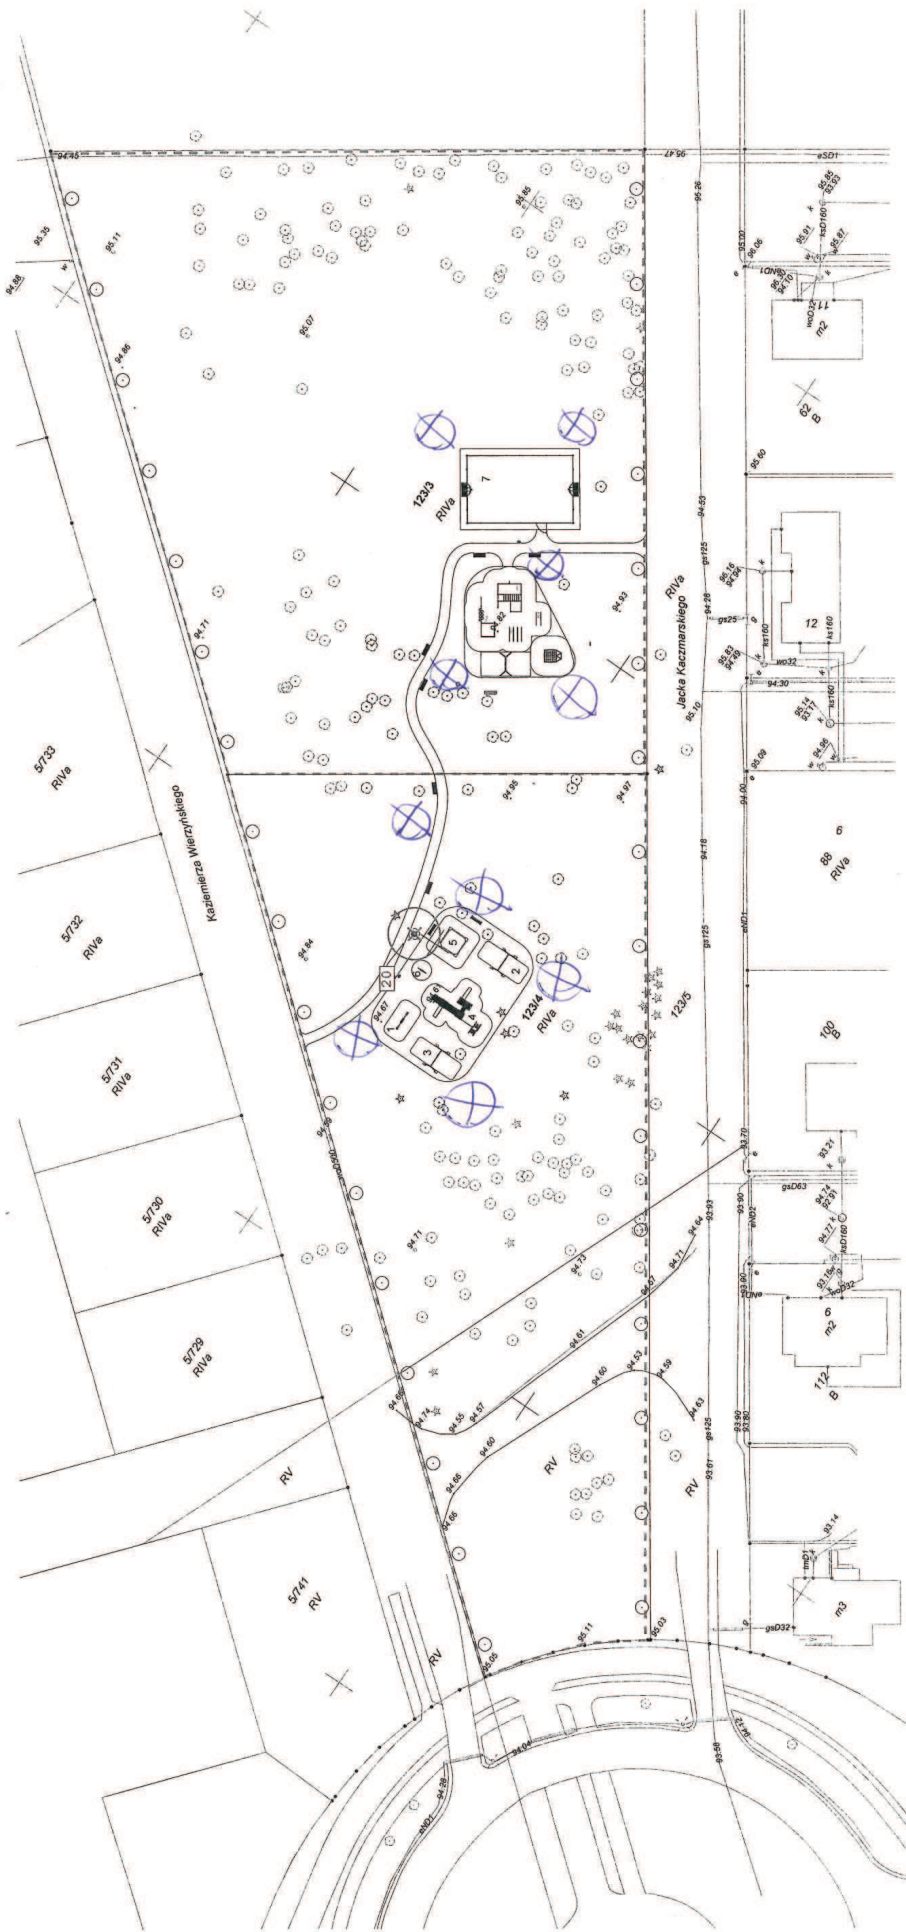

LEGENDA




drzewo liściaste przeznaczone do wycięcia
numer inwentaryzacyjny

--- granica działek/ zakres opracowania
1/952
1/136

numery działek

Lokalizacja:	TEREN REKREACYJNY ul. Kaczmarek / Wierzyńskiego w Poznaniu, dz. nr 123/4, ark. 24, obręb STRZESZYN;
Zlecający:	MIASTO POZNAŃ, PLAC KOLEGIACKI 17, 61-841 Poznań
Branża:	ZIELIEN
Treść rys.:	INWENTARYZACJA DRZEW PRZEZNACZONYCH DO WYCINKI
Opiekun terenu:	WYDZIAŁ WSPIERANIA JEDNOSTEK POMOCNICZYCH MIASTA RADA OSIEDLA STRZESZYN
Wykonawca:	MGR INŻ. MAŁGORZATA BOGUSŁAWSKA MGR INŻ. MONIKA TWORZYDŁO ul. Mińska 7, 60-461 Poznań tel (fax) : 61 8407304, kom. 609751239 NIP 781-160-32-56 REGON 30006086
Data:	grudzień 2017
Nr rys:	04

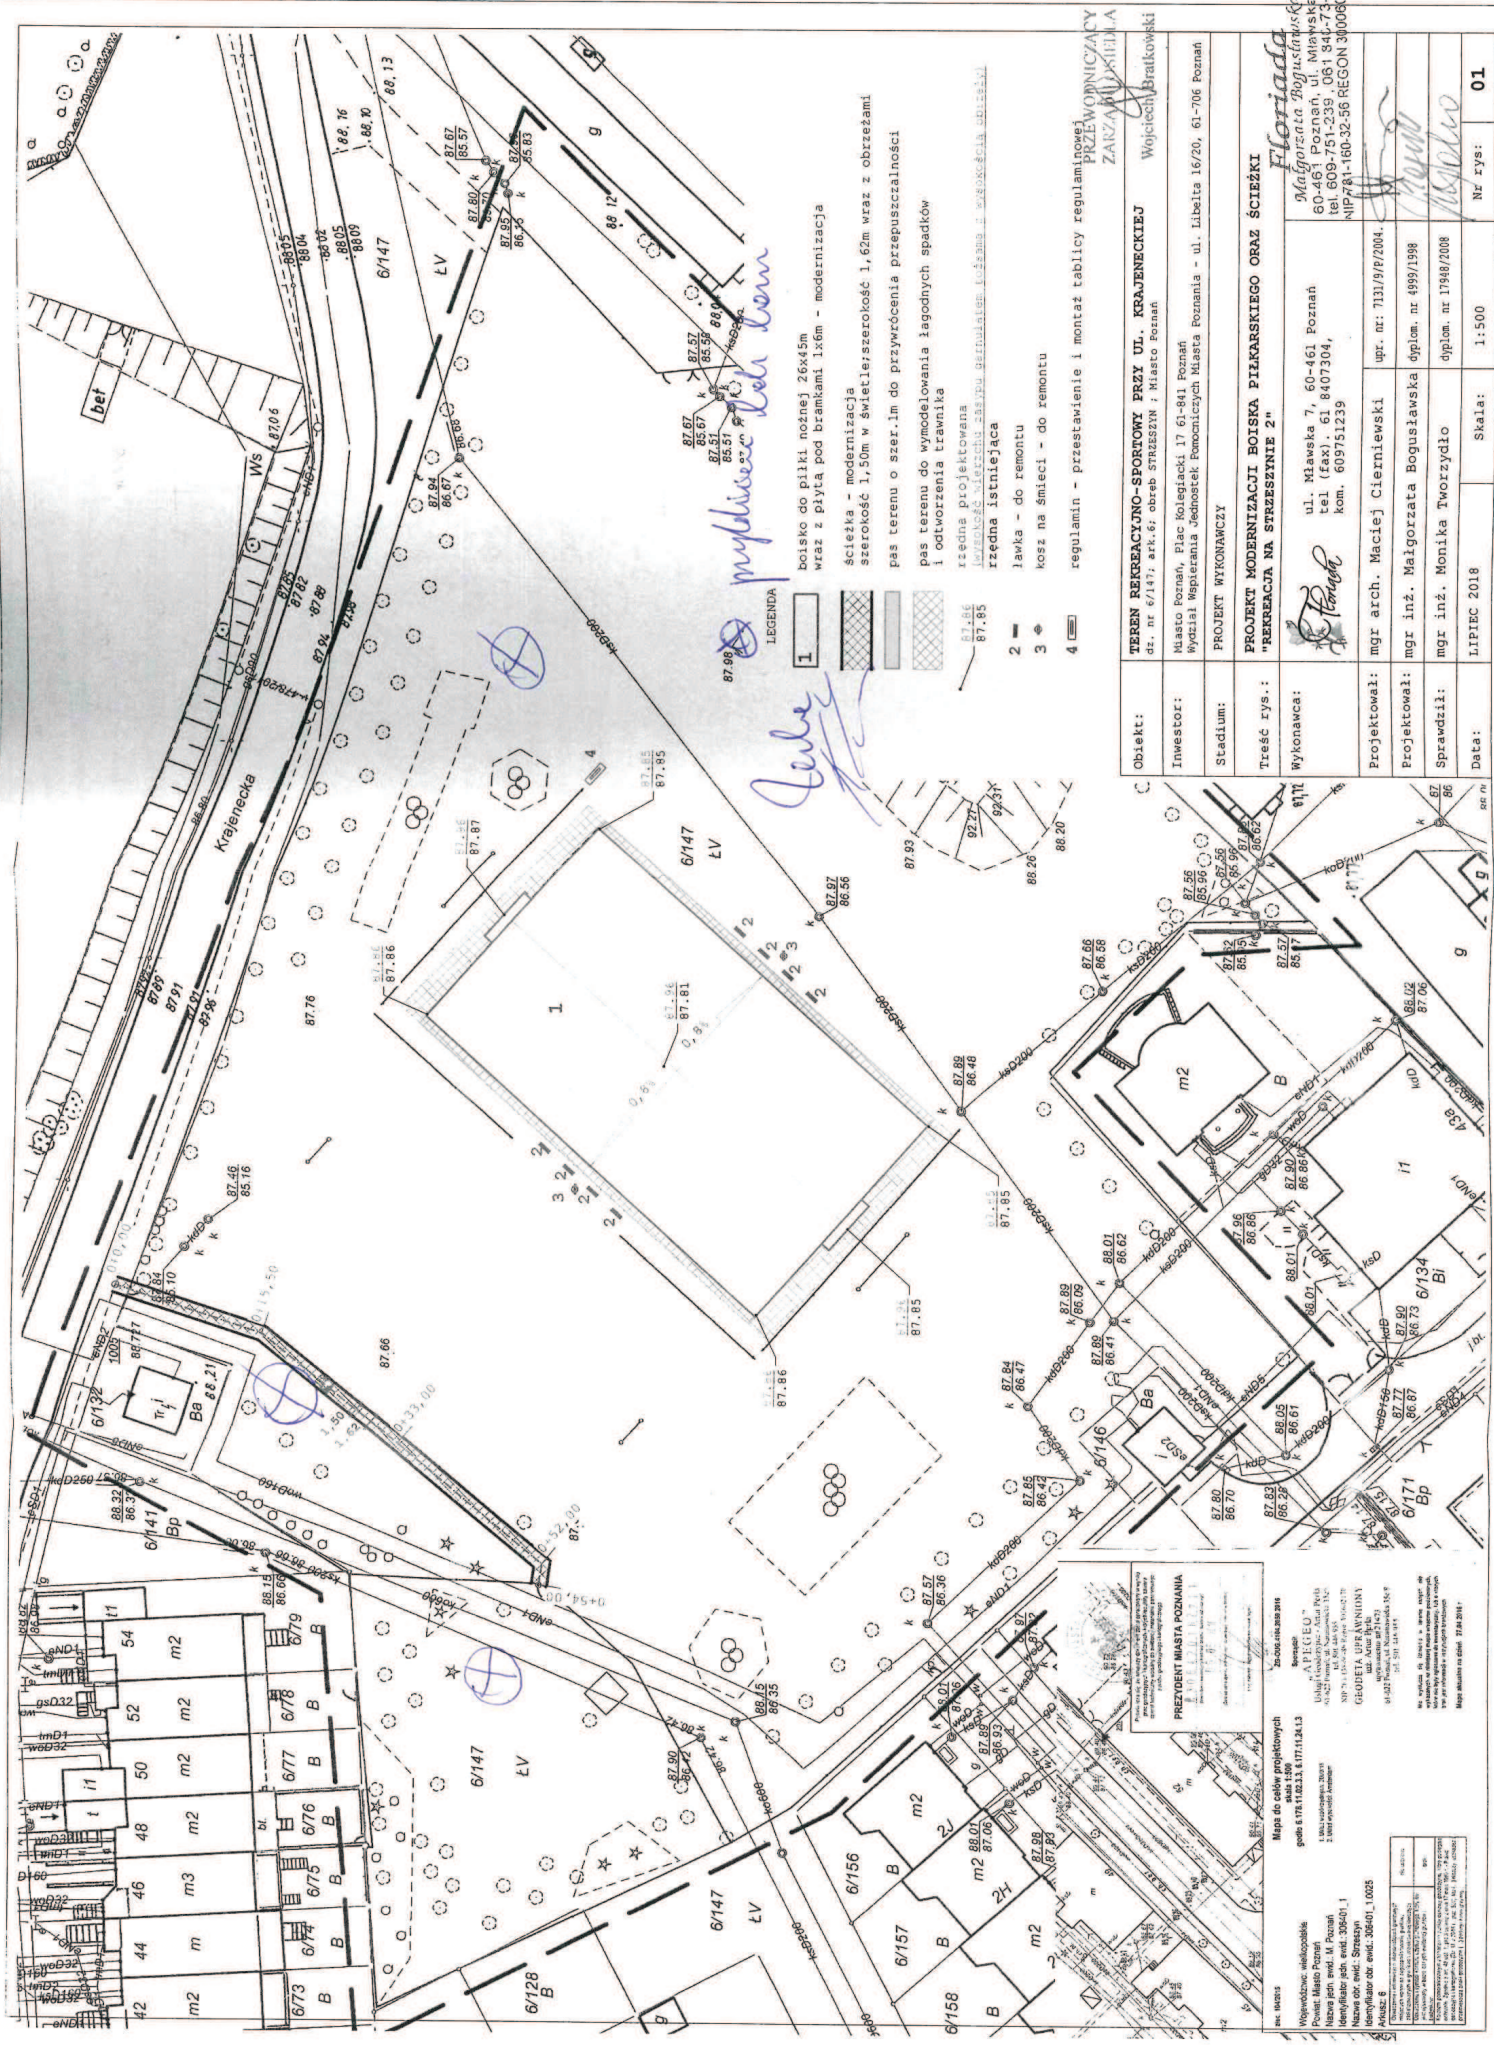

boisko do piłki nożnej 26x45m
wraz z płytą pod bramkami 1x6m - modernizacja
ścieżka - modernizacja
szerokość 1,50m w świetle szerokość 1,62m wraz z obrzeżami
pas terenu o szer. 1m do przywrócenia przepuszczalności
pas terenu do wymodelowania łagodnych spadków
i otworzenia trawnika
rzeczna projektowana
rzeczna istniejąca
ławka - do remontu
kosz na śmieci - do remontu
regulamin - przestawienie i montaż tablicy regulaminowej

Objekt:	TEREN REKREACYJNO-SPORTOWY PRZY UL. KRAJANECKIEJ
Investor:	Miasto Poznań, Plac Kolegiacki 17 61-841 Poznań Wydział Inżynierii i Budownictwa Komunalnych Miasta Poznania - ul. Libelta 16/20, 61-706 Poznań
Stadium:	PRZEPROJEKTOWANIE I MONTAŻ TABLICY REGULAMINOWEJ ZAKŁADU KULTURY
Treść rys.:	WOJCIECH BRATKOWSKI
Wykonawca:	PROJEKT WYKONAWCZY
Projektował:	"REKREACJA NA STREŻENIE 2"
Projektował:	mgr arch. Maciej Cierniewski
Projektował:	mgr inż. Małgorzata Bogusławska
Sprawił:	mgr inż. Monika Tworzydło
Data:	LIPIEC 2018
Nr rys.:	01

Floriada
Małgorzata Bogusławska
60-461 Poznań, ul. Miłkowska
tel. 609-751-239, 601-841-731
NIP: 781-160-32-56 REGON 340068

mgr arch. Maciej Cierniewski
mgr inż. Małgorzata Bogusławska
mgr inż. Monika Tworzydło

upr. nr: 1131/9/P/2004
dyplom. nr 4999/1998
dyplom. nr 17948/2008

Skala: 1:500